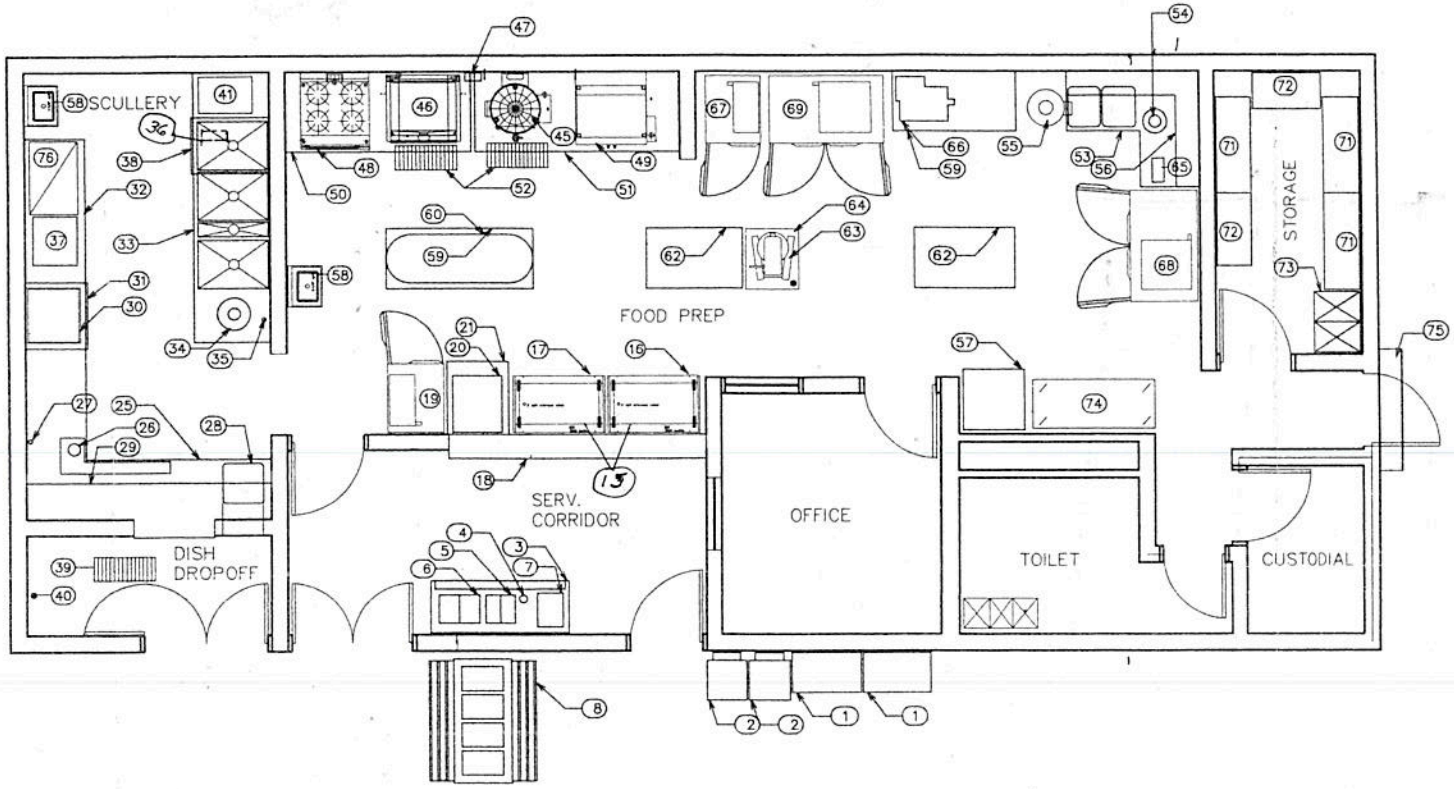

KITCHEN PLAN
1/4"=1'-0"